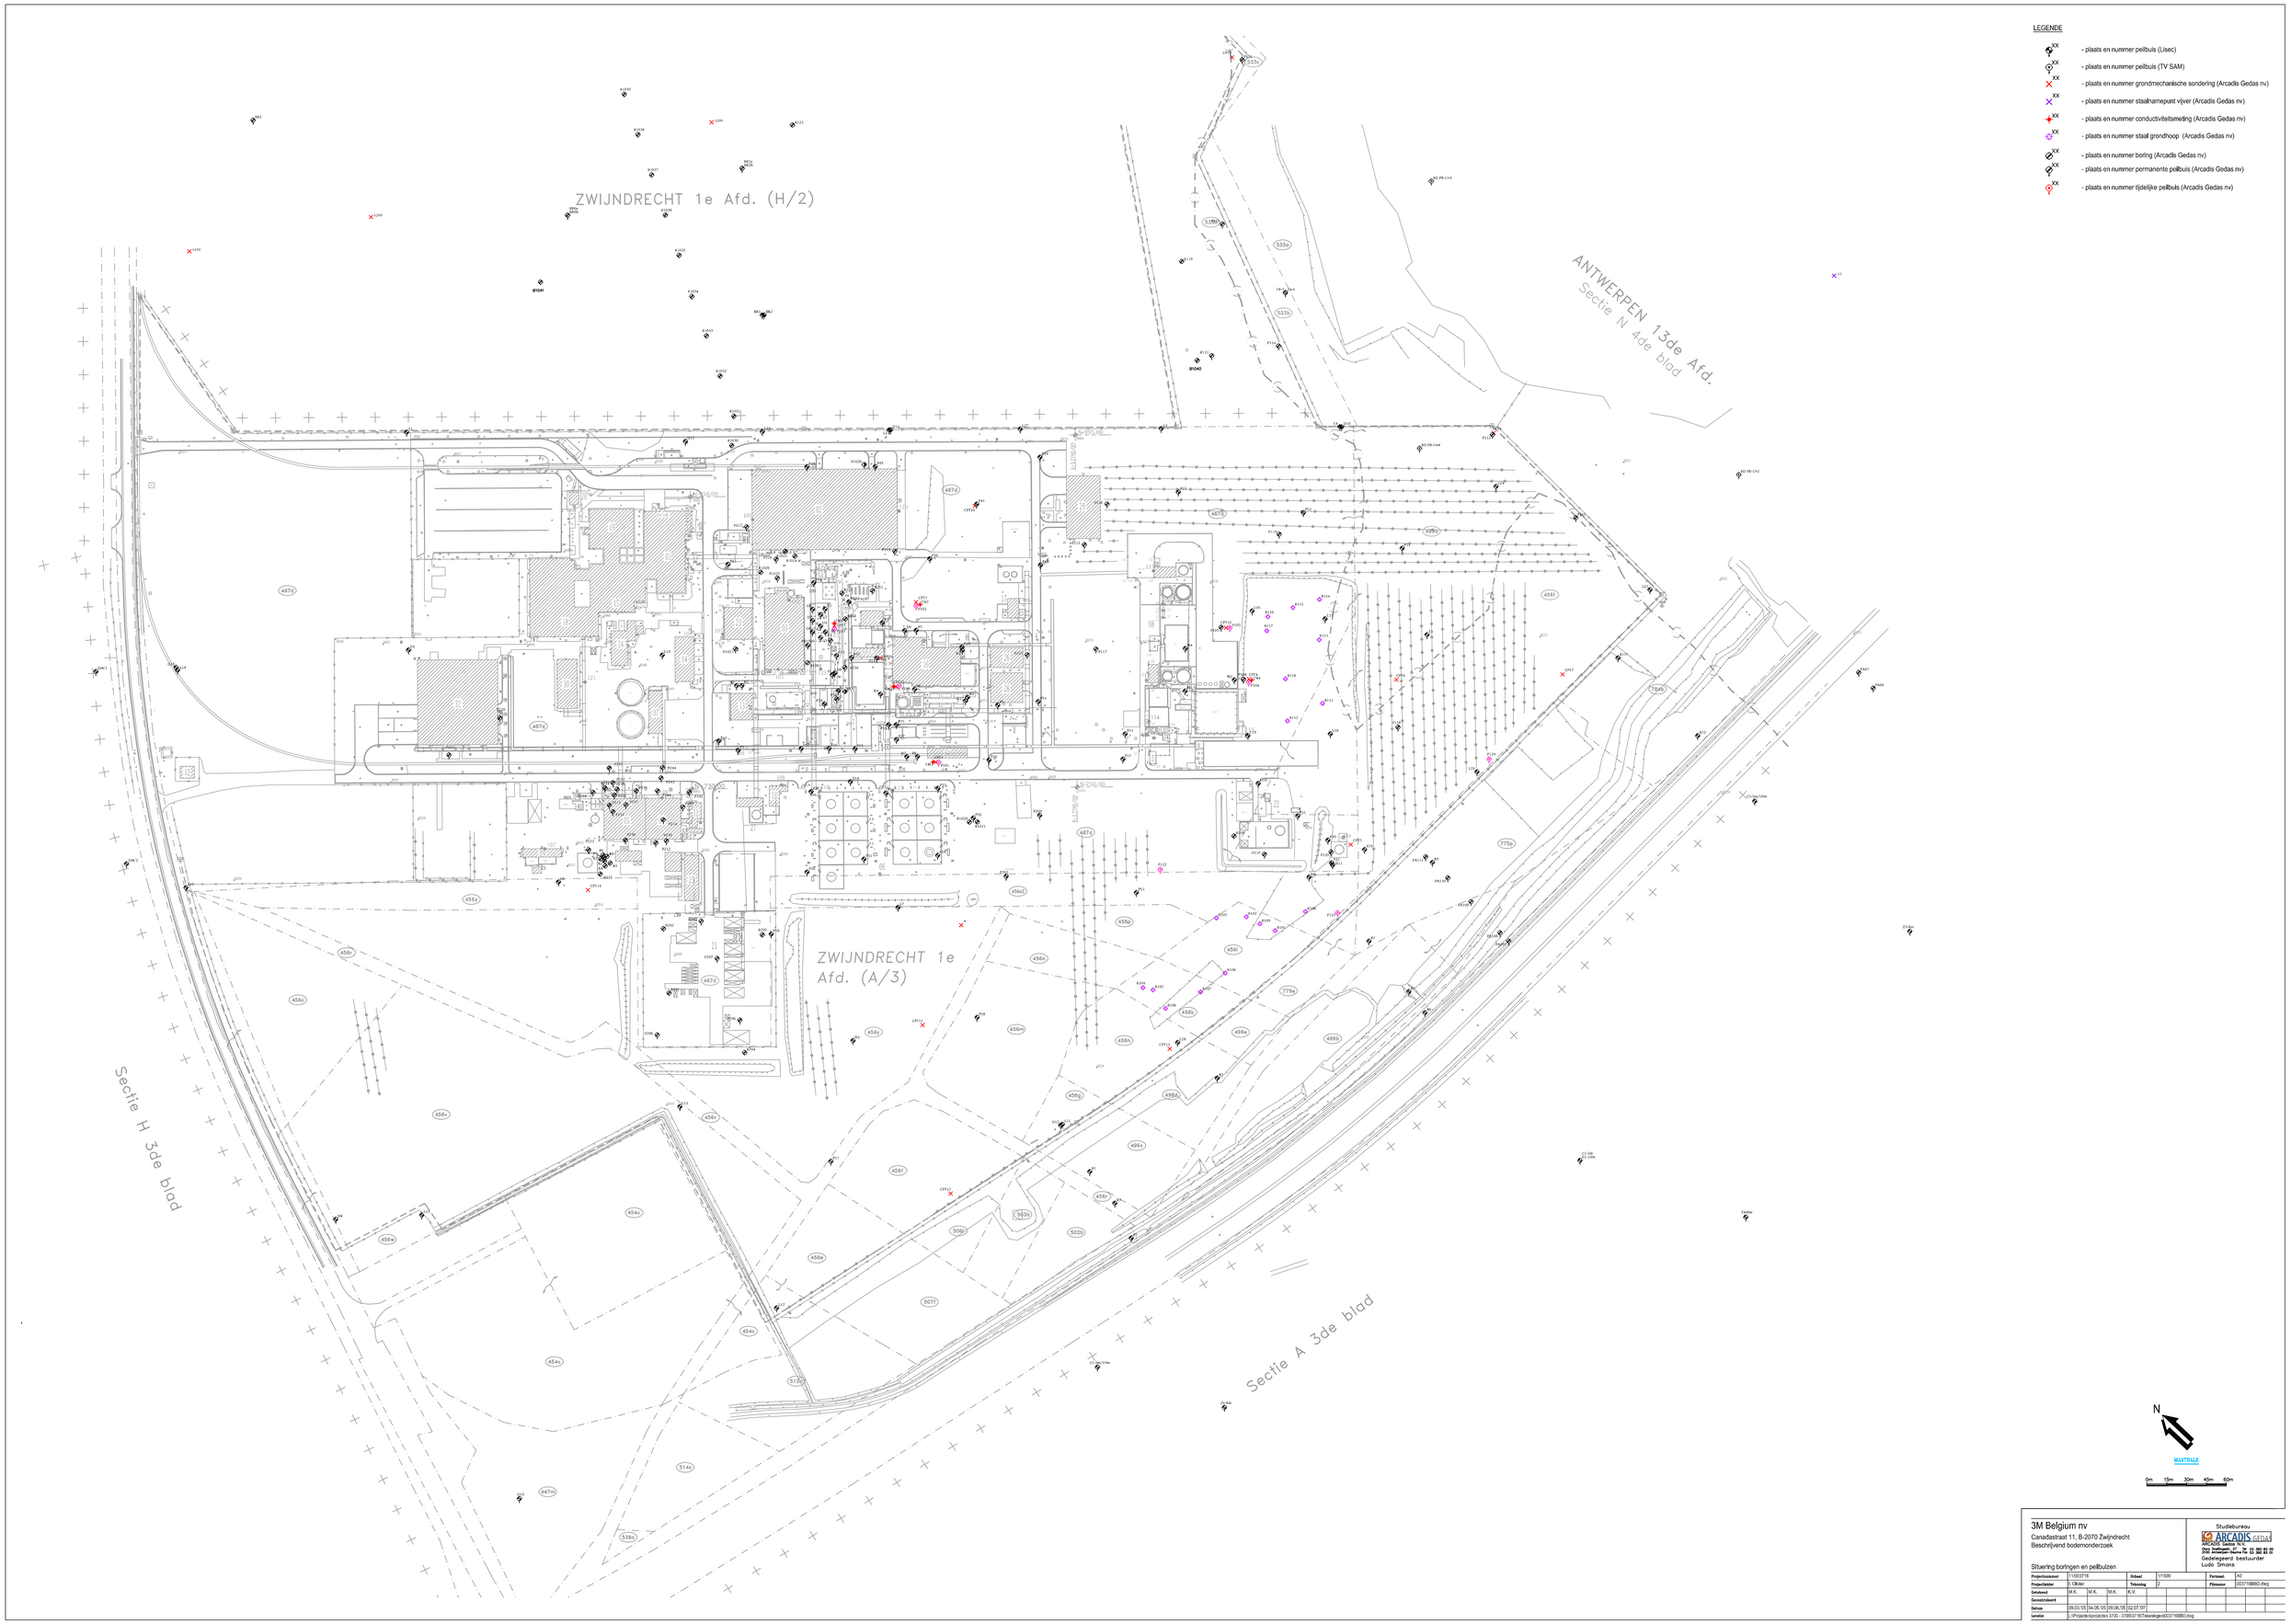

3M Belgium nv
Canadastraat 11, B-2070 Zwijndrecht
Beschrijvend bodemonderzoek

Situering boringen en peilbuizen

Studiebureau
ARCADIS GEDAS
ARCADIS Gedas N.V.
Oude Bosstraat 27 - Tel 02 360 55 00
2140 Antwerpen-Zwijndrecht Fax 02 360 55 01
Gedelegeerd bestuurder
Ludo Smans

Projectnummer	11/003716			Schaal	1/1500		Formaat	A0	
Projectleider	S. Clikker			Tekening	2		Filename	003716BBO.dwg	
Getekend	M.K.	M.K.	M.K.	K.V.					
Gecontroleerd									
Datum	09.03.'05	04.05.'05	09.06.'05	02.07.'07					
Locatie	L:\Projecten\projecten 3700 - 3799\3716\Tekeningen\003716BBO.dwg								